















площ апартаменти				
апартамент /номер/	апартамент /тип/	полезна площ /м²/	застроена площ /м²/	двор /м²/
1*	студио	34.1	38.7	8.5
2 / 5	тристаен	83.8	96.5	30.6
3 / 4	тристаен	66.5	74.8	30.9
6*	двустаен	49.6	55.5	15

* към апартамента има склад в сутерена със зп 2.9м²

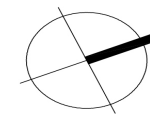


ПЛАН ВТОРИ ЕТАЖ М 1:100

площ апартаменти				
апартамент /номер/	апартамент /тип/	полезна площ /м²/	застроена площ /м²/	двор /м²/
7	двустаен	52.5	59.3	
8 / 11	тристаен	84.2	96.5	
9 / 10	тристаен	70.8	79.5	
12	двустаен	49.4	55.7	

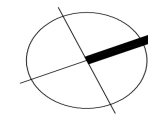


ПЛАН ТРЕТИ ЕТАЖ М 1:100

площ апартаменти				
апартамент /номер/	апартамент /тип/	полезна площ /м²/	застроена площ /м²/	двор /м²/
13	двустаен	52.5	59.3	
14 / 17	тристаен	84.2	96.5	
15 / 16	тристаен	70.8	79.5	
18	двустаен	49.4	55.7	

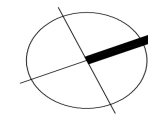



ПЛАН ЧЕТВЪРТИ ЕТАЖ М 1:100

площ апартаменти				
апартамент /номер/	апартамент /тип/	полезна площ /м²/	застроена площ /м²/	двор /м²/
19	двустаен	52.5	59.3	
20 / 23	тристаен	84.2	96.5	
21 / 22	тристаен	70.8	79.5	
24	двустаен	49.4	55.7	

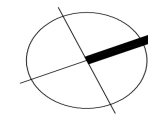



ПЛАН ПЕТИ ЕТАЖ М 1:100

площ апартаменти				
апартамент /номер/	апартамент /тип/	полезна площ /м²/	застроена площ /м²/	двор /м²/
25	двустаен	52.5	59.3	
26 / 29	тристаен	84.2	96.5	
27 / 28	тристаен	70.8	79.5	
30	двустаен	49.4	55.7	

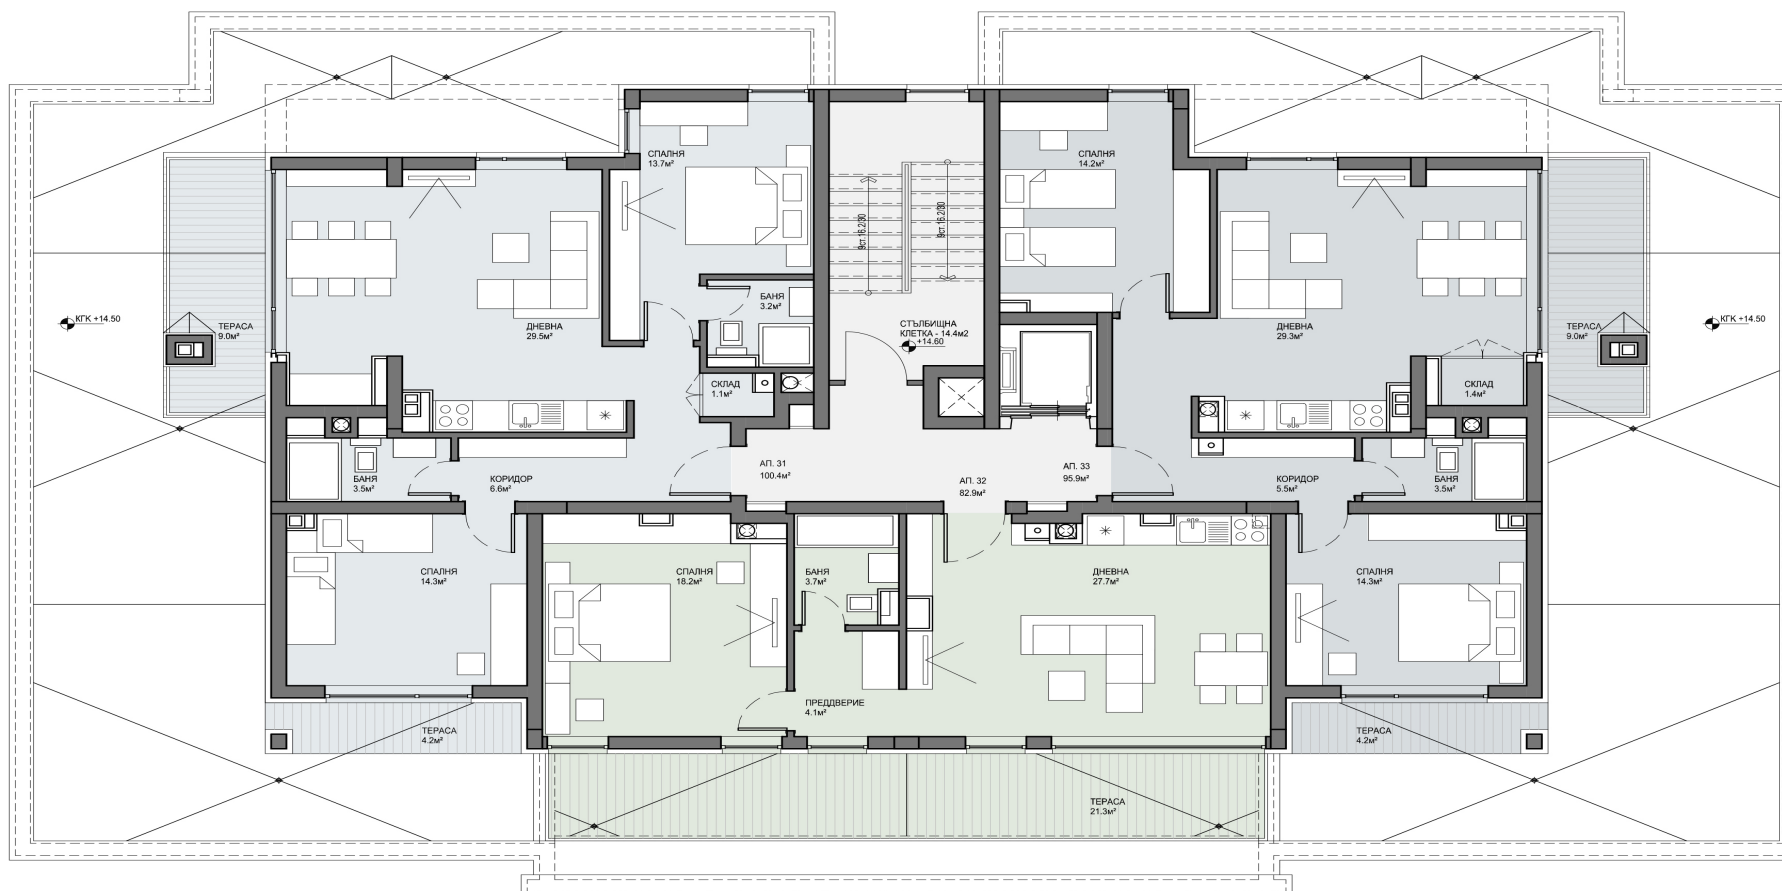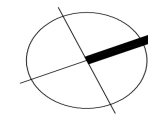

площ апартаменти				
апартамент /номер/	апартамент /тип/	полезна площ /м²/	застроена площ /м²/	двор /м²/
31	тристаен	85.1	100.4	
32*	двустаен	75	82.9	
33	тристаен	81.4	95.9	

* към апартамента има склад в сутерена със зп 2.9м²

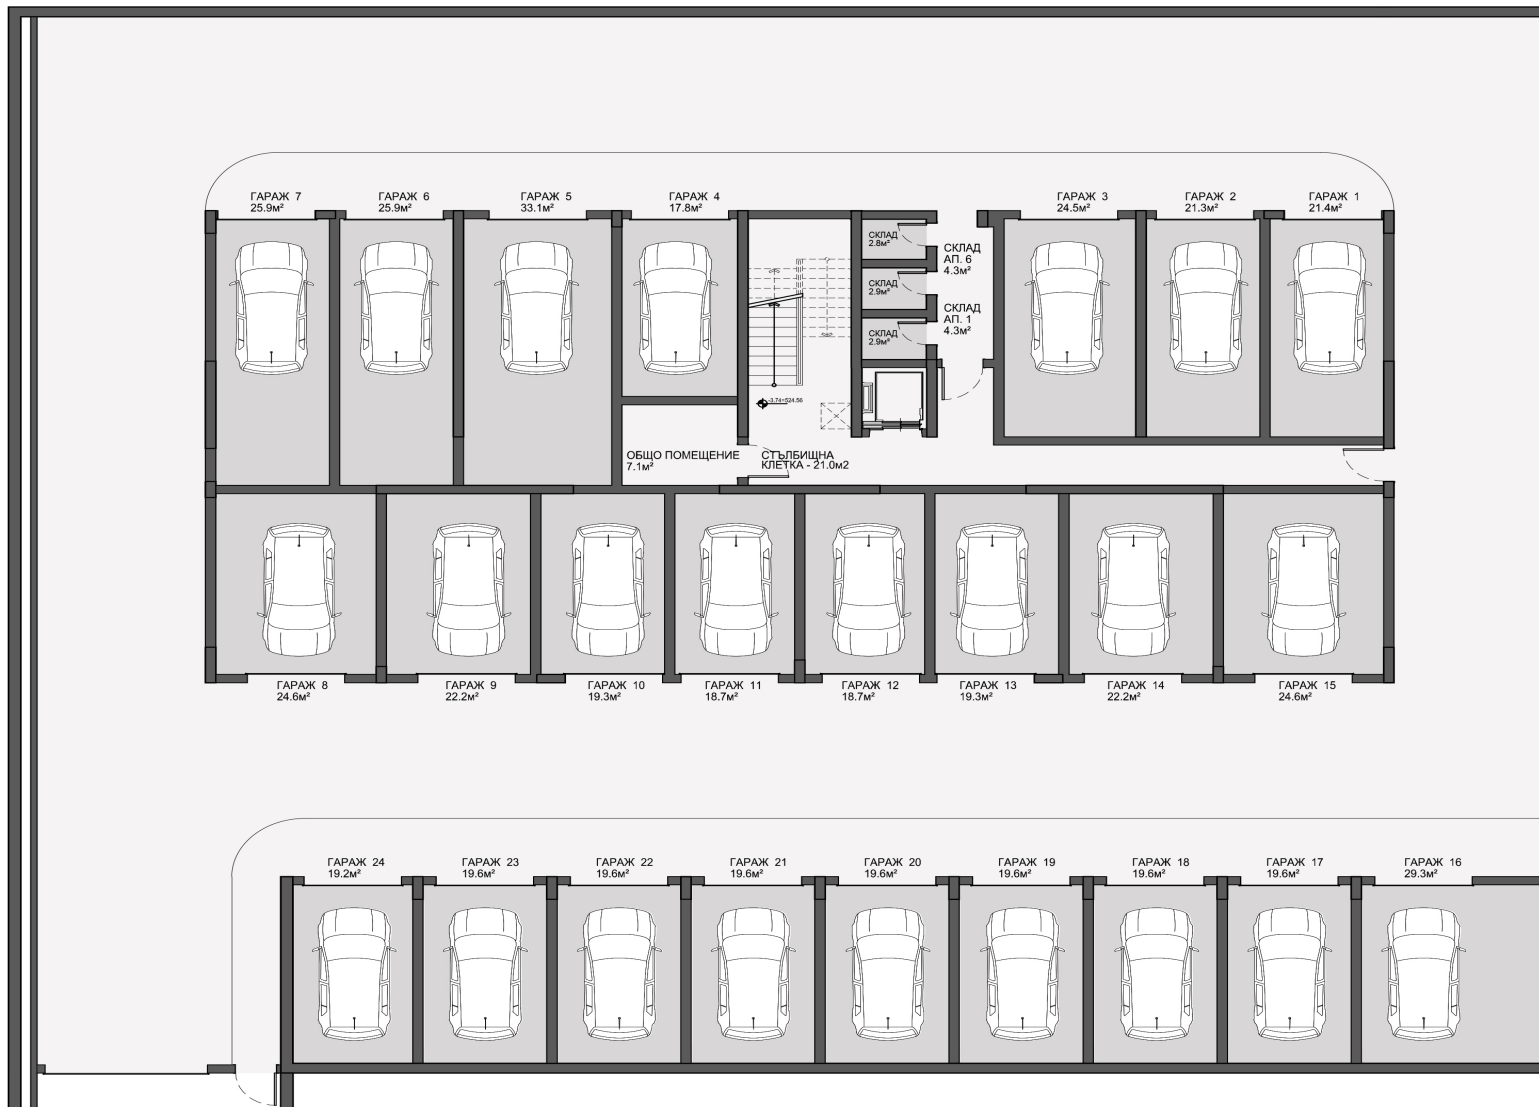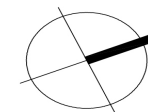

площ гаражи		
гараж номер	ПП /м2/	ЗП /м2/
1	18.9	21.4
2	18.9	21.3
3	21.9	24.5
4	15.7	17.8
5	30.1	33.1
6	23.1	25.9
7	23.1	25.9
8	22.1	24.6
9	19.9	22.2
10	17.1	19.3
11	16.5	18.7
12	16.5	18.7
13	17.1	19.3
14	19.9	22.2
15	22.1	24.6
16	24.9	29.3
17	16.9	19.6
18	16.9	19.6
19	16.9	19.6
20	16.9	19.6
21	16.9	19.6
22	16.9	19.6
23	16.9	19.6
24	16.3	19.2

ПЛАН СУТЕРЕН М 1:150